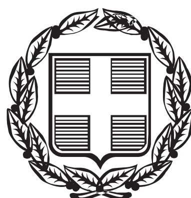


ΕΦΗΜΕΡΙΣ ΤΗΣ ΚΥΒΕΡΝΗΣΕΩΣ

ΤΗΣ ΕΛΛΗΝΙΚΗΣ ΔΗΜΟΚΡΑΤΙΑΣ

ΤΕΥΧΟΣ ΤΕΤΑΡΤΟ **Αρ. Φύλλου 1031**

11 Δεκεμβρίου 2006

ΠΕΡΙΕΧΟΜΕΝΑ

ΑΠΟΦΑΣΕΙΣ

ΑΠΟΦΑΣΕΙΣ

Αριθμ. 3497 (1)

Κήρυξη ως αναδασωτέας έκτασης εμβαδού 2,650στρ. στη θέση «Πέτα-Χελώνι» Περιφέρειας Κοινότητας Κουβαρά του Νομού Αττικής.

Ο ΓΕΝΙΚΟΣ ΓΡΑΜΜΑΤΕΑΣ ΠΕΡΙΦΕΡΕΙΑΣ ΑΤΤΙΚΗΣ

Έχοντας υπόψη:

1.- Τις διατάξεις:

α) Του άρθρου 117 παρ. 3 του Συντάγματος της Ελλάδος.

β) Του άρθρου 5 του ν. 3200/1955 «περί διοικητικής αποκεντρώσεως» όπως αυτές τροποποιήθηκαν μεταγενέστερα.

γ) Του άρθρου 7 του ν. 2503/1997 «Διοίκηση, οργάνωση, στελέχωση της Περιφέρειας κ.λπ.»

δ) Του ν. 998/1979 «Περί προστασίας των Δασών και των Δασικών εν γένει εκτάσεων της Χώρας και ειδικότερα:

δα) Του άρθρου 41 παρ. 1.

δβ) Του άρθρου 38 παρ. 1.

ε) Του άρθρου 1 του ν. 3208/2003 «Περί Προστασίας δασικών οικοσυστημάτων κ.τλ.».

2.- Την υπ' αριθμ. οικ. 3605/16.2.2006 πρόταση του αρμοδίου Δασαρχείου Λαυρίου σχετικά με την κήρυξη ως αναδασωτέας της αναφερόμενης στο θέμα έκτασης, αποφασίζουμε:

Κηρύσσουμε ως αναδασωτέα Δημόσια δασική έκταση εμβαδού 2,650 στρ. (δύο στρεμμάτων και εξακοσίων πενήντα χιλιοστών του στρέμματος) που βρίσκεται στην θέση «Πέτα-Χελώνι» Περιφέρειας Κοινότητας Κουβαρά του Νομού Αττικής, η οποία απεικονίζεται με στοιχεία οριογραμμής «Κ, Λ, Μ, Ν, Ξ, Κ» στο προσαρτημένο στην παρούσα απόφασή μας διάγραμμα, το οποίο αποτελεί αναπόσπαστο μέρος αυτής και έχει όρια:

Ανατολικά: Με Δημόσια Δασική αναδασωτέα έκταση (η υπ' αριθμ. 5396/96/26.8.1997 απόφαση του Περ. Δ/ντή Ανατ. Αττικής).

Δυτικά: Με Δημόσια δασική αναδασωτέα έκταση (η υπ'αριθμ. 5396/96/26.8.1997 δάσος χαλεπίου πεύκης.

Βόρεια: Με μη δασική έκταση.

Νότια: Με παλαιά σιδηροδρομική γραμμή και πέραν αυτής με Δημόσια δασική έκταση.

Σκοποί της κήρυξης της ανωτέρω έκτασης ως αναδασωτέας είναι, η διατήρηση του δασικού χαρακτήρα αυτής, ο αποκλεισμός διάθεσής της για άλλη χρήση και η αποκατάσταση της καταστραφείσης κατά το χρονικό διάστημα από το έτος 1978 και εντεύθεν από εκχέρσωση δασικής βλάστησης αποτελούμενης από ξυλώδη βλάστηση (δασικούς θάμνους σχίνου, πρίνου, αγριελιών, ασπαλάθους, κ.λπ.) με ποσοστό κάλυψης >25% αποτελούσης τμήμα ευρύτερης έκτασης δασικού χαρακτήρα.

Η απόφαση αυτή να δημοσιευθεί στην Εφημερίδα της Κυβερνήσεως.


Αγία Παρασκευή, 27 Οκτωβρίου 2006

Ο Γεν. Γραμματέας Περιφέρειας
ΧΑΡΑΛΑΜΠΟΣ ΜΑΝΙΑΤΗΣ


ΣΧΕΔΙΑΓΡΑΜΜΑ

Παράνομης εκχέρσωσης και ανεπίτρεπτης αλλαγής κατά προορισμό χρήσης Δημοσίας δασικής έκτασης Ε(Κ.Λ.Μ.Ν.Ξ.Κ)= 2,650στρ. στη θέση "Πετα-Χελώνι" περιφερείας Κοινότητας Κουβαρά Αττικής.

ΚΛΙΜΑΚΑ: 1:1000

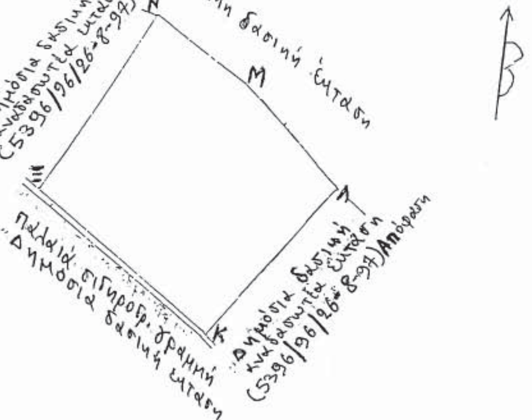

ΑΠΟΣΠΑΣΜΑ ΠΙΝΑΚΙΔΑΣ Γ.Υ.Σ 6467/5, ΚΛ. 1:5000

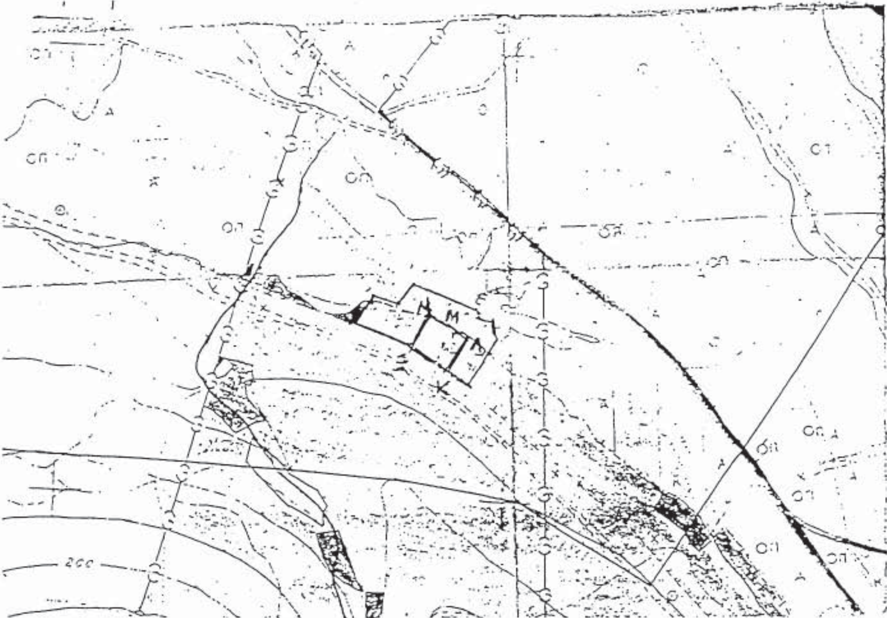

Συντάχθηκε με βάση το σχεδιάγραμμα της υπ' αριθμ. Πρωτ. 156/28-11-05 Δασονομείου Κερατέας έκθεσης αυτοψίας και το απόσπασμα 6467/5 φύλλο χάρτου Γ.Υ.Σ 1:5.000 που συνοδεύει την υπ' αριθμ. πρωτ. 623/13-2-2006 φωτοερμηνεία αρμοδίου Δασολόγου.

ΛΑΥΡΙΟ 17-8-2006
Ο ΣΥΝΤΑΞΑΣ

ΘΕΟΔΩΡΟΣ ΚΑΒΒΑΔΙΑΣ
ΔΑΣΟΛΟΓΟΣ

ΕΘΝΙΚΟ ΤΥΠΟΓΡΑΦΕΙΟ
Για τεχνικούς λόγους στο σχεδιάγραμμα έγινε σμίκρυνση κατά ποσοστό 56 %

Με Ε.Γ.Γ.Π.Α
ΘΕΩΡΗΘΗΚΕ
ΛΑΥΡΙΟ 17-8-2006
Ο ΔΑΣΑΡΧΗΣ

ΑΝΑΣΤΑΣΙΟΣ ΚΑΛΠΑΞΙΔΗΣ
ΔΑΣΟΛΟΓΟΣ Α'

ΚΥΡΩΘΗΚΕ
με την αριθ. 3497/2006
απόφασή μας
Αγ. Παρασκευή 27-10-06
Ο Γεν. Γραμματέας
Περιφέρειας Αττικής
Τ.Υ.

ΧΑΡΑΛΑΜΠΟΣ ΜΑΝΙΑΤΗΣ

Ακριβές Αντίγραφο
Αγ. Παρασκευή 21-11-06
Το Γραφείο Γραμματείας

Ευάγ. Τσακωνιάτη

Αριθμ. 3219 (2)

Κήρυξη ως αναδασωτέας έκτασης εμβαδού 50,250 στρ. στη θέση «Μαύρη ώρα» Περιφέρειας Δήμου Φυλής του Νομού Αττικής.

Ο ΓΕΝΙΚΟΣ ΓΡΑΜΜΑΤΕΑΣ ΠΕΡΙΦΕΡΕΙΑΣ ΑΤΤΙΚΗΣ

Έχοντας υπόψη:

1. Τις διατάξεις:

α) Του άρθρου 117 παρ. 3 του Συντάγματος της Ελλάδος.

β) Του άρθρου 5 του ν. 3200/1955 «περί διοικητικής αποκεντρώσεως» όπως αυτές τροποποιήθηκαν μεταγενέστερα.

γ) Του άρθρου 7 του ν. 2503/1997 «Διοίκηση, οργάνωση, στελέχωση της Περιφέρειας κ.λπ.».

δ) Του ν. 998/1979 «Περί προστασίας των Δασών και των Δασικών εν γένει εκτάσεων της Χώρας και ειδικότερα:

δα) Του άρθρου 41 παρ. 1.

δβ) Του άρθρου 38 παρ. 1.

ε) Του άρθρου 1 του ν. 3208/2003 «Περί Προστασίας δασικών οικοσυστημάτων κ.λπ.»

2. Την υπ' αριθμ. 2334/1.8.2006 πρόταση του αρμοδίου Δασαρχείου Πάρνηθας σχετικά με την κήρυξη ως αναδασωτέας της αναφερόμενης στο θέμα έκτασης, αποφασίζουμε:

Κηρύσσουμε ως αναδασωτέα Δημόσια δασική έκταση (Δάσος) εμβαδού 50,250 στρ. (πενήντα στρεμμάτων και διακοσίων πενήντα χιλιοστών του στρέμματος) που βρίσκεται στην θέση «Μαύρη ώρα» Περιφέρειας του Δήμου Φυλής του Νομού Αττικής, η οποία απεικονίζεται με στοιχεία οριογραμμής «Α, Β, Γ, ...Σ, Σ΄, Τ, Τ΄, Υ, Φ, Φ΄, Χ, Χ΄ Ψ, Ψ΄ , Α» στο προσαρτημένο στην παρούσα απόφασή μας διάγραμμα, το οποίο αποτελεί αναπόσπαστο μέρος αυτής και έχει όρια:

Ανατολικά: Με δημόσια δασική έκταση

Δυτικά: Με δημόσια δασική έκταση και αγροτική έκταση.

Βόρεια: Με αγροτική έκταση.


Νότια: Με δημόσια δασική έκταση.

Σκοποί της κήρυξης της ανωτέρω έκτασης ως αναδασωτέας είναι, η διατήρηση του δασικού χαρακτήρα αυτής, ο αποκλεισμός διάθεσής της για άλλη χρήση και η αποκατάσταση της καταστραφείσης στις 16.7.2006 εξ αιτίας πυρκαγιάς δασικής βλάστησης αποτελούμενης από Χαλέπιο πεύκη, από αείφυλλα πλατύφυλλα (πουρνάρι) και αγριελιές καλύπτοντας εξ ολοκλήρου την επιφάνεια της έκτασης.

Η απόφαση αυτή να δημοσιευθεί στην Εφημερίδα της Κυβερνήσεως.

Αγία Παρασκευή, 27 Οκτωβρίου 2006

Ο Γεν. Γραμματέας Περιφέρειας
ΧΑΡΑΛΑΜΠΟΣ ΜΑΝΙΑΤΗΣ

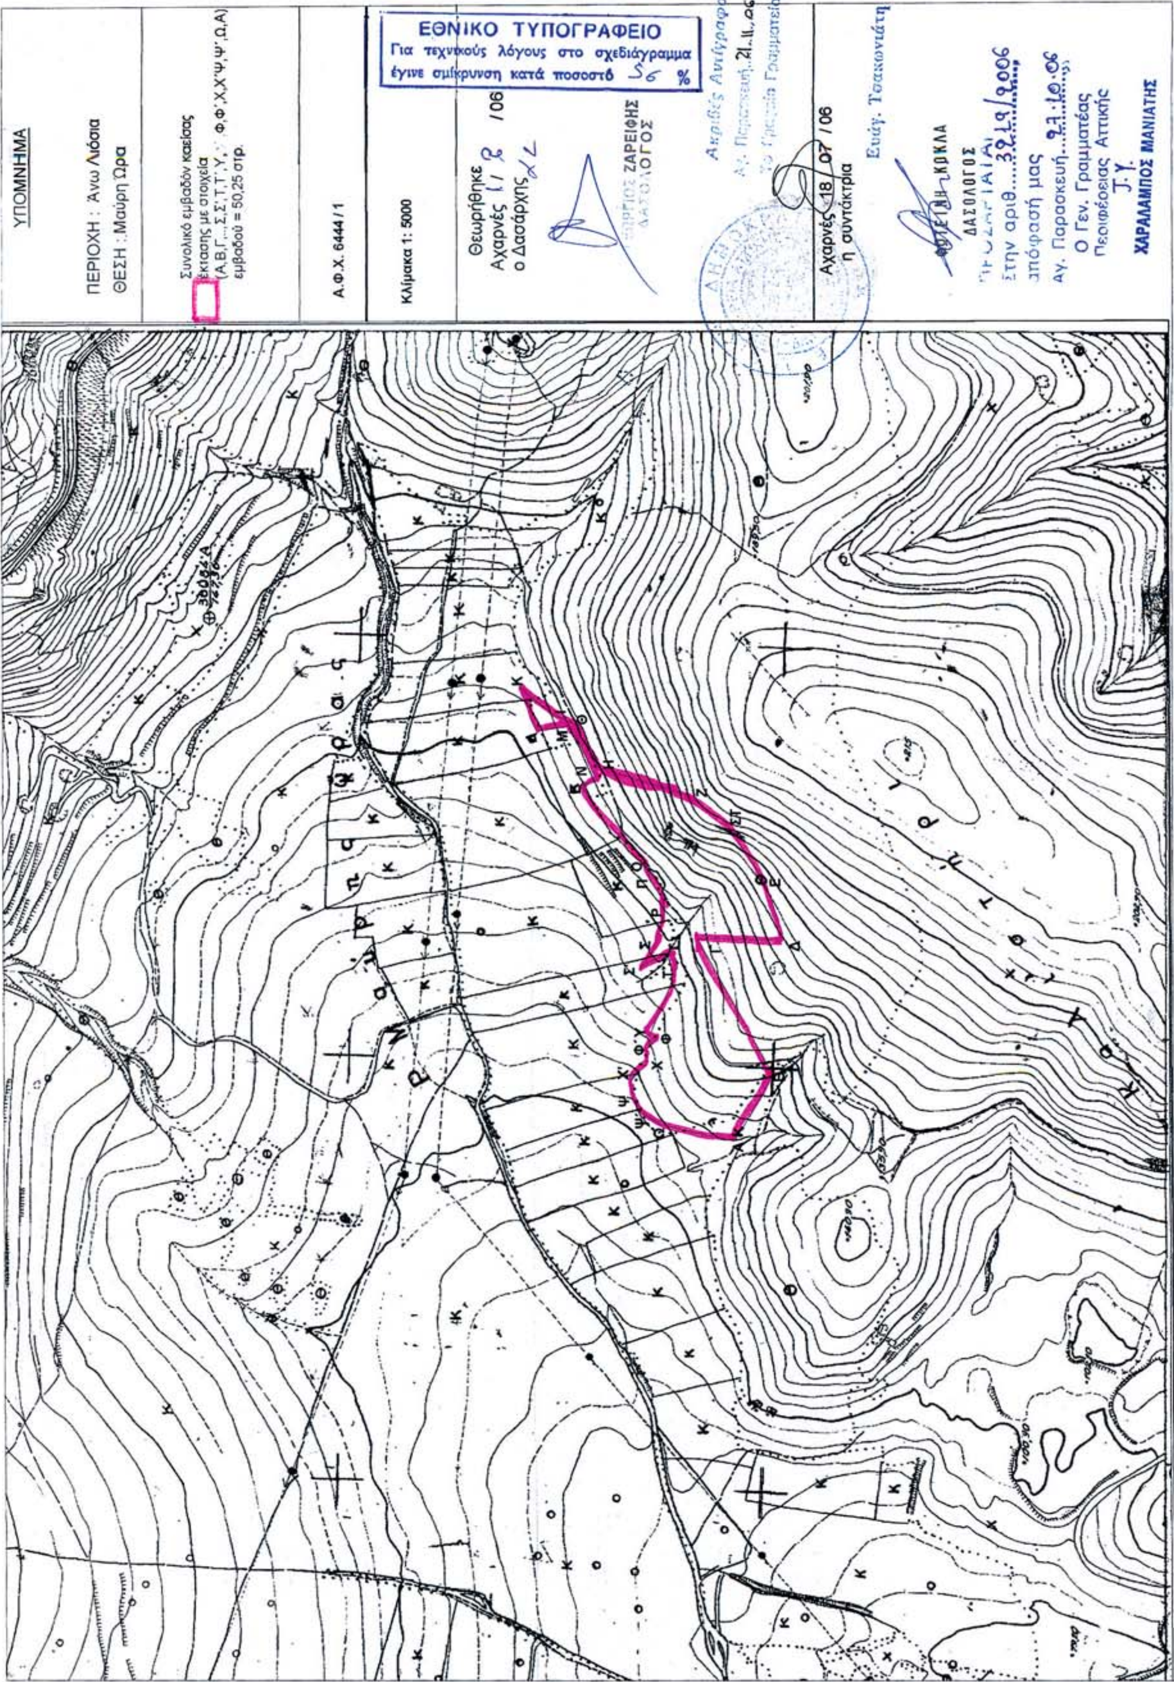
ΥΠΟΜΝΗΜΑ
ΠΕΡΙΟΧΗ : Άνω Λιόσια
ΘΕΣΗ : Μαύρη Ώρα
Α.Φ.Χ. 6444/1
Κλίμακα 1: 5000
ΕΘΝΙΚΟ ΤΥΠΟΓΡΑΦΕΙΟ
Για τεχνικούς λόγους στο σχεδιάγραμμα
έγινε σμίκρυνση κατά ποσοστό 56 %
ΔΑΣΟΛΟΓΟΣ
ΧΑΡΑΛΑΜΠΟΣ ΜΑΝΙΑΤΗΣ

Αριθμ. 3240 (3)

Κήρυξη ως αναδασωτέας έκτασης εμβαδού 2,400 στρ. στη θέση «Γκατζανά» Περιφέρειας Δήμου Αχαρνών του Νομού Αττικής.

Ο ΓΕΝΙΚΟΣ ΓΡΑΜΜΑΤΕΑΣ ΠΕΡΙΦΕΡΕΙΑΣ ΑΤΤΙΚΗΣ

Έχοντας υπόψη:

1- Τις διατάξεις:

α) Του άρθρου 117 παρ. 3 του Συντάγματος της Ελλάδος.

β) Του άρθρου 5 του ν. 3200/1955 «περί διοικητικής αποκεντρώσεως» όπως αυτές τροποποιήθηκαν μεταγενέστερα.

γ) Του άρθρου 7 του ν. 2503/1997 «Διοίκηση, οργάνωση, στελέχωση της Περιφέρειας κ.λπ.».

δ) Του ν. 998/1979 «Περί προστασίας των Δασών και των Δασικών εν γένει εκτάσεων της Χώρας και ειδικότερα:

δα) Του άρθρου 41 παρ. 1.

δβ) Του άρθρου 38 παρ. 1.

ε) Του άρθρου 1 του ν. 3208/2003 «Περί Προστασίας δασικών οικοσυστημάτων κ.λπ»

2.- Την υπ' αριθμ. 2671/28.7.2006 πρόταση του αρμοδίου Δασαρχείου Πάρνηθας σχετικά με την κήρυξη ως αναδασωτέας της αναφερόμενης στο θέμα έκτασης, αποφασίζουμε:

Κηρύσσουμε ως αναδασωτέα Δημόσια δασική έκταση (Δάσος) εμβαδού 2,400 στρ. (δύο στρεμμάτων και τετρακοσίων χιλιοστών του στρέμματος) που βρίσκεται στην θέση «Γκατζανά» Περιφέρειας του Δήμου Αχαρνών του Νομού Αττικής, η οποία απεικονίζεται με στοιχεία οριογραμμής «Α, Β, Γ, Δ, Α» στο προσαρτημένο στην παρούσα απόφασή μας διάγραμμα, το οποίο αποτελεί αναπόσπαστο μέρος αυτής και έχει όρια:

Ανατολικά: Με Δημόσιο Δάσος.

Δυτικά: Με Δημόσο Δάσος.

Βόρεια: Με Δημόσιο Δάσος.


Νότια: Με Δημόσιο Δάσος.

Σκοποί της κήρυξης της ανωτέρω έκτασης ως αναδασωτέας είναι, η διατήρηση του δασικού χαρακτήρα αυτής, ο αποκλεισμός διάθεσής της για άλλη χρήση και η αποκατάσταση της καταστραφείσης στις 30.6.2006 εξ αιτίας πυρκαγιάς δασικής βλάστησης αποτελούμενης από άγρια ξυλώδη βλάστηση (χαλέπιος πεύκη) και από θάμνους αείφυλλων- πλατύφυλλων (πουρνάρι, κουμαριά) καλύπτοντας εξ ολοκλήρου την επιφάνεια της έκτασης, αποτελούσης τμήμα ευρύτερης έκτασης δασικού χαρακτήρα.

Η απόφαση αυτή να δημοσιευθεί στην Εφημερίδα της Κυβερνήσεως.

Αγία Παρασκευή, 27 Οκτωβρίου 2006

Ο Γεν. Γραμματέας Περιφέρειας
ΧΑΡΑΛΑΜΠΟΣ ΜΑΝΙΑΤΗΣ

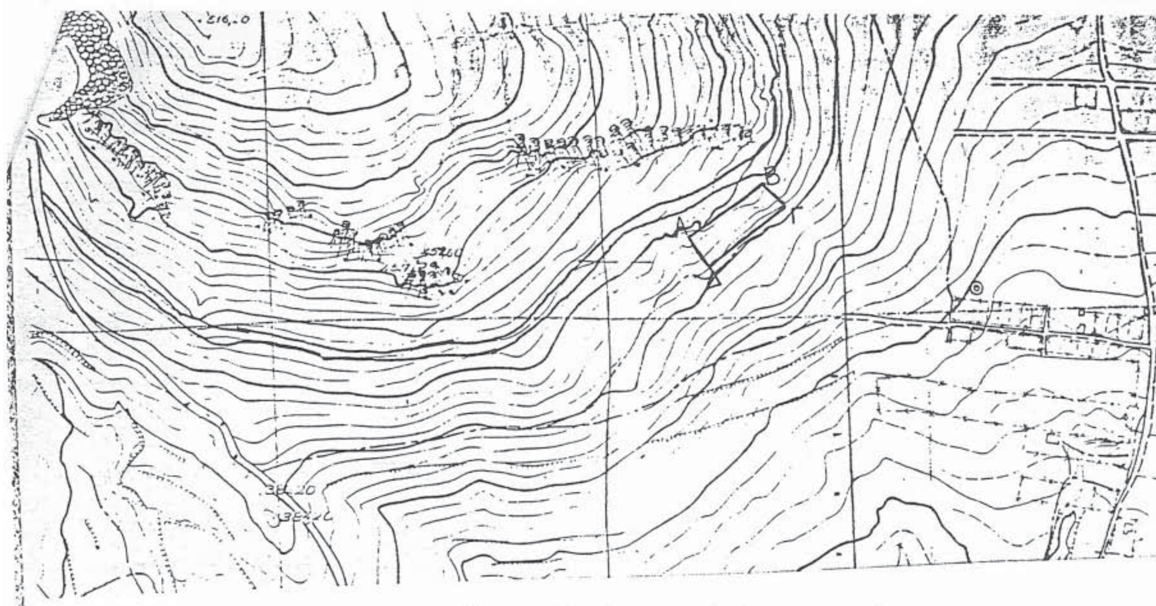


ΤΟΠΟΓΡΑΦΙΚΟ ΔΙΑΓΡΑΜΜΑ

Κλίμακα 1:1000

ΕΘΝΙΚΟ ΤΥΠΟΓΡΑΦΕΙΟ
Για τεχνικούς λόγους στο σχεδιάγραμμα έγινε σμίκρυνση κατά ποσοστό 78 %



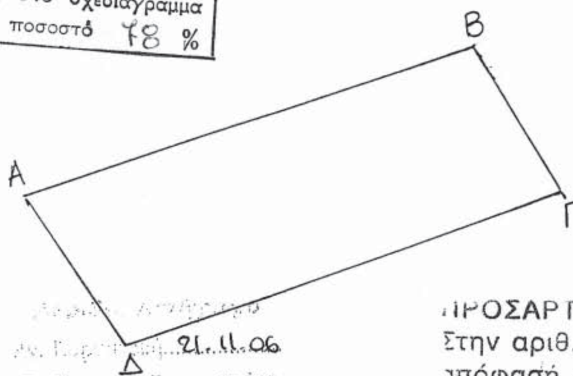



21.11.06

ΠΡΟΣΑΡΤΑΤΑΙ
Στην αριθ....3240/2006
απόφασή μας
Αγ. Παρασκευή...27.10.06
Ο Γεν. Γραμματέας
Περιφέρειας Αττικής
Τ.Υ.
ΧΑΡΑΛΑΜΠΟΣ ΜΑΝΙΑΤΗΣ

ΥΠΟΜΝΗΜΑ
ΘΕΣΗ : ΓΚΑΤΖΑΝΑΣ
ΔΗΜΟΣ : Αχαρνών
ΑΦΧ ΓΥΣ 6435/7
▭ Α, Β, Γ , Δ, Α καείσα έκταση
2,4 στρ

Αχαρνές 13/7/06
Η συντάκτρια
Μ. Κοκκαλη
Δασολόγος



ΘΕΩΡΗΘΗΚΕ
Αχαρνές 13/7/06
Ο δασάρχης Πάρνηθας αα
Γ. Ζαρείφης
Δασολόγος

Αριθμ. 3354 (4)

Κήρυξη ως αναδασωτέας έκτασης εμβαδού 0,355 στρ. στη θέση «Δασκαλειό» Περιφέρειας Δήμου Κερατέας του Νομού Αττικής.

Ο ΓΕΝΙΚΟΣ ΓΡΑΜΜΑΤΕΑΣ ΠΕΡΙΦΕΡΕΙΑΣ ΑΤΤΙΚΗΣ

Έχοντας υπόψη:

1.- Τις διατάξεις:

α) Του άρθρου 117 παρ. 3 του Συντάγματος της Ελλάδος.

β) Του άρθρου 5 του ν. 3200/1955 «περί διοικητικής αποκεντρώσεως» όπως αυτές τροποποιήθηκαν μεταγενέστερα.

γ) Του άρθρου 7 του ν. 2503/1997 «Διοίκηση, οργάνωση, στελέχωση της Περιφέρειας κ.λπ.».

δ) Του ν. 998/1979 «Περί προστασίας των Δασών και των Δασικών εν γένει εκτάσεων της Χώρας και ειδικότερα:

δα) Του άρθρου 41 παρ. 1.

δβ) Του άρθρου 38 παρ. 1.

ε) Του άρθρου 1 του ν. 3208/2003 «Περί Προστασίας δασικών οικοσυστημάτων κ.τλ.»

2.- Την υπ' αριθμ. οικ. 3573/14.8.2006 πρόταση του αρμοδίου Δασαρχείου Λαυρίου σχετικά με την κήρυξη ως αναδασωτέας της αναφερόμενης στο θέμα έκτασης, αποφασίζουμε:

Κηρύσσουμε ως αναδασωτέα Δημόσια δασική έκταση εμβαδού 0,355 στρ. (τριακοσίων πενήντα πέντε χιλιοστών του στρέμματος) που βρίσκεται στην θέση «Δασκαλειό» Περιφέρειας Δήμου Κερατέας του Νομού Αττικής, η οποία απεικονίζεται με στοιχεία οριογραμμής «Α, Β, Λ, Κ, Α» στο προσαρτημένο στην παρούσα απόφαση μας διάγραμμα, το οποίο αποτελεί αναπόσπαστο μέρος αυτής και έχει όρια:

Ανατολικά: Με Δασική έκταση.

Δυτικά: Με χέρσα έκταση σήμερα.

Βόρεια: Με δρόμο.

Νότια: Με αγροτική έκταση σύμφωνα με την υπ' αριθμ. 2502/6.12.1984 Βεβαίωση-Πράξη Χαρ/σμού.

Σκοποί της κήρυξης της ανωτέρω έκτασης ως αναδασωτέας είναι, η διατήρηση του δασικού χαρακτήρα αυτής, ο αποκλεισμός διάθεσής της για άλλη χρήση και η αποκατάσταση της καταστραφείσης κατά το χρονικό διάστημα από το έτος 1967 έως και σήμερα από εκχέρσωση δασικής βλάστησης αποτελούμενης από δασικούς θάμνους σχίνου, πρίνου, αγριελιάς κ.λπ. με ποσοστό κάλυψης >25%, αποτελούσης τμήμα ευρύτερης έκτασης δασικού χαρακτήρα.

Η απόφαση αυτή να δημοσιευθεί στην Εφημερίδα της Κυβερνήσεως.

Αγία Παρασκευή, 27 Οκτωβρίου 2006


Ο Γεν. Γραμματέας Περιφέρειας

ΧΑΡΑΛΑΜΠΟΣ ΜΑΝΙΑΤΗΣ


ΣΧΕΔΙΑΓΡΑΜΜΑ

Παράνομης καταληψης και ανεπίτρεπτης αλλαγής κατά προορισμό χρήσης Δημοσίας δασικής έκτασης Ε(Α,Κ,Λ,Β,Α)= 0,355στρ. στη θέση "Δασκαλειό" περιφερείας Δήμου Κερατέας Αττικής.

ΚΛΙΜΑΚΑ: 1:500

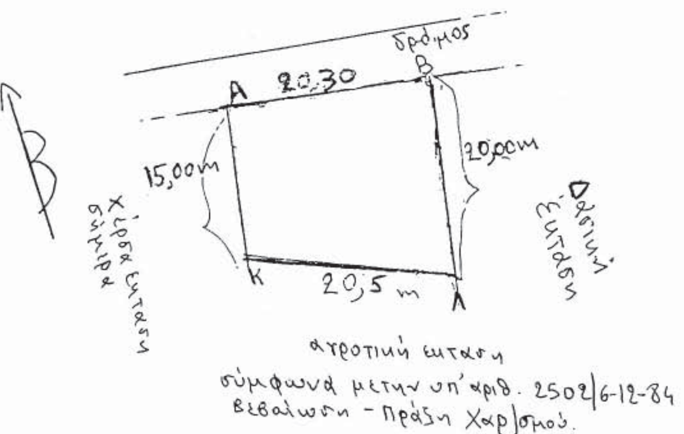

Απόσπασμα κτημ. χάρτη ΓΥΣ 6468/5
κλ. 1:5000

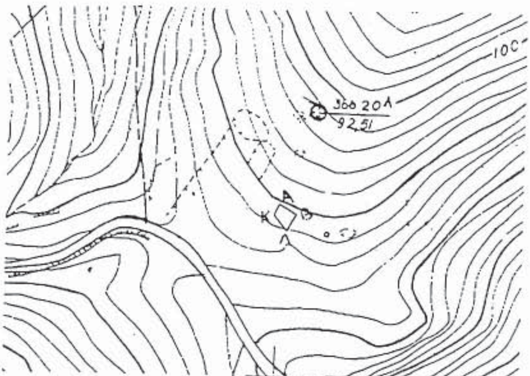

ΠΡΟΣΑΡΤΑΤΑΙ
Στην αριθ. 3354/2006
απόφασή μας
Αγ. Παρασκευή 27.10.06
Ο Γεν. Γραμματέας
Περιφέρειας Αττικής

J.Y.

ΧΑΡΑΛΑΜΠΟΣ ΜΑΝΙΑΤΗΣ

ΕΘΝΙΚΟ ΤΥΠΟΓΡΑΦΕΙΟ
Για τεχνικούς λόγους στο σχεδιάγραμμα έγινε σμίκρυνση κατά ποσοστό 64 %

ΛΑΥΡΙΟ 11 - 8- 2006
Ο ΣΥΝΤΑΞΑΣ

ΘΕΟΔΩΡΟΣ ΚΑΒΒΑΔΙΑΣ
ΔΑΣΟΛΟΓΟΣ

Με Ε.Γ.Γ.Π.Α
ΘΕΩΡΗΘΗΚΕ
ΛΑΥΡΙΟ 11-8-2006
Ο ΔΑΣΑΡΧΗΣ



ΑΝΑΣΤΑΣΙΟΣ ΚΑΛΠΑΞΙΔΗΣ
ΔΑΣΟΛΟΓΟΣ Α΄

Ακριβές Αντίγραφο
4.11.06
Γραφείο Γραμματείας

Ευάγ. Τσακωνιάτη

ΑΠΟ ΤΟ ΕΘΝΙΚΟ ΤΥΠΟΓΡΑΦΕΙΟ
ΚΑΠΟΔΙΣΤΡΙΟΥ 34 * ΑΘΗΝΑ 104 32 * ΤΗΛ. 210 52 79 000 * FAX 210 52 21 004
ΗΛΕΚΤΡΟΝΙΚΗ ΔΙΕΥΘΥΝΣΗ: http://www.et.gr – e-mail: webmaster@et.gr